




PY-Radonice, kNN č. parc. 19/2


# NÁVRH dopravně inženýrského opatření (DIO)

**SEDOZ**  
DOPRAVNÍ ZNAČENÍ

Při umístění dopravního značení musí  
být dodrženy podmínky dané  
v Příručce pro označování pracovních míst  
na dálnicích a silnicích vydané ŘSaD,  
zák. č. 361/2000 Sb. v platném znění  
a zák. č. 13/1997 Sb. v platném znění.

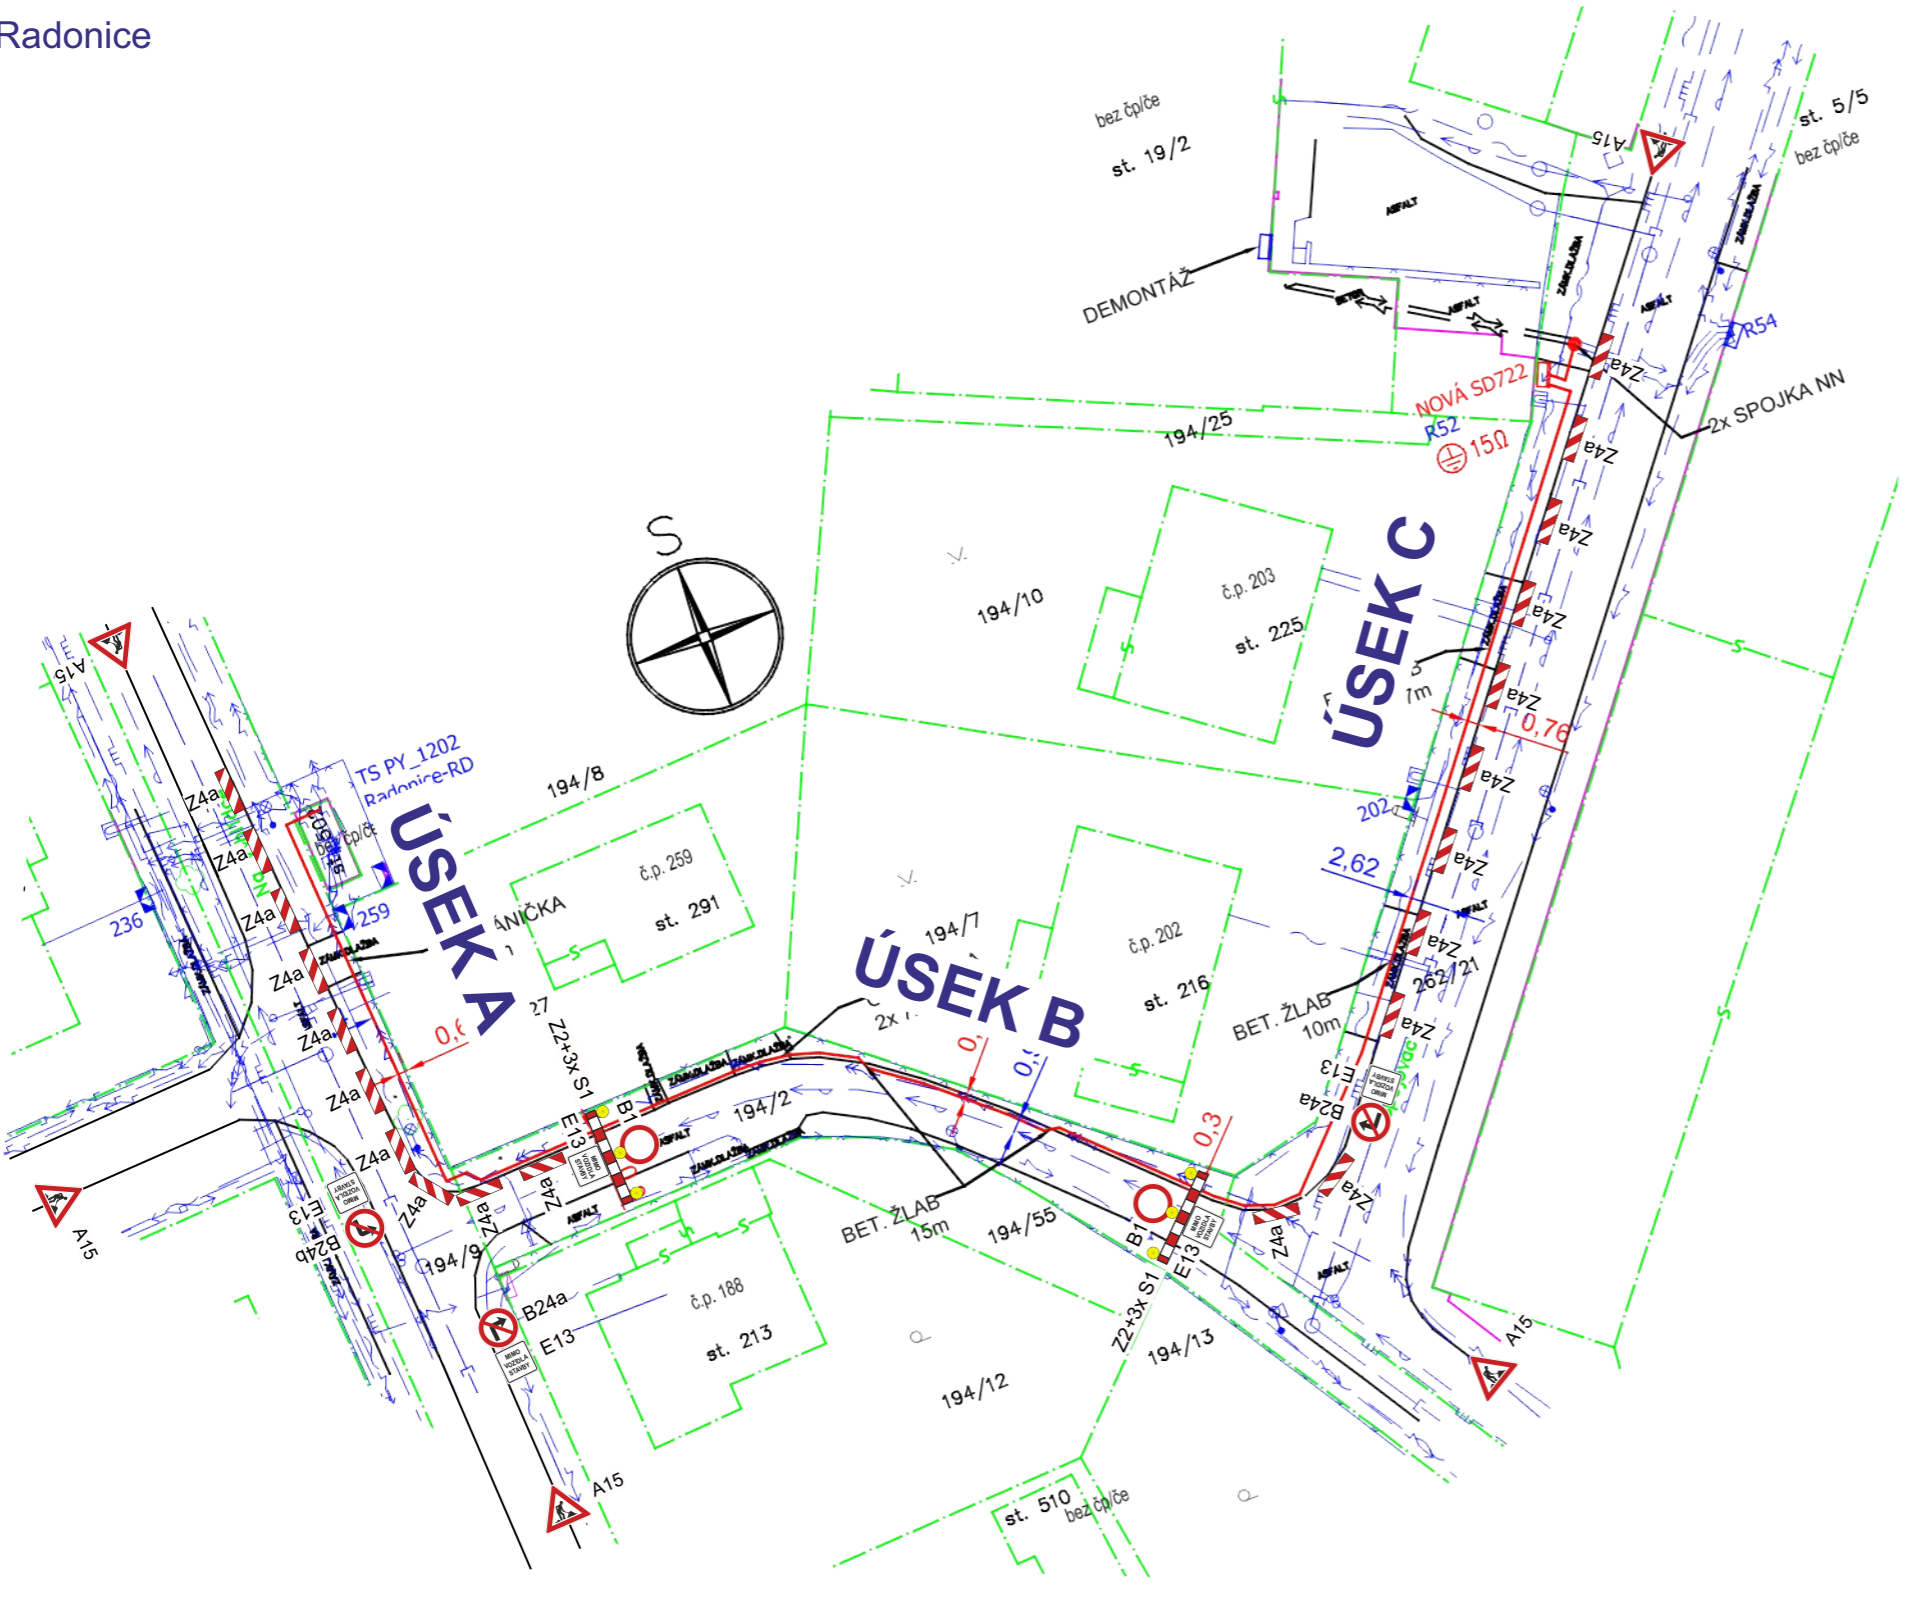

**Dopravní značky B28+DT nutno umístit  
min. 7 dní před začátkem termínu  
jednotlivých úseků stavby.**

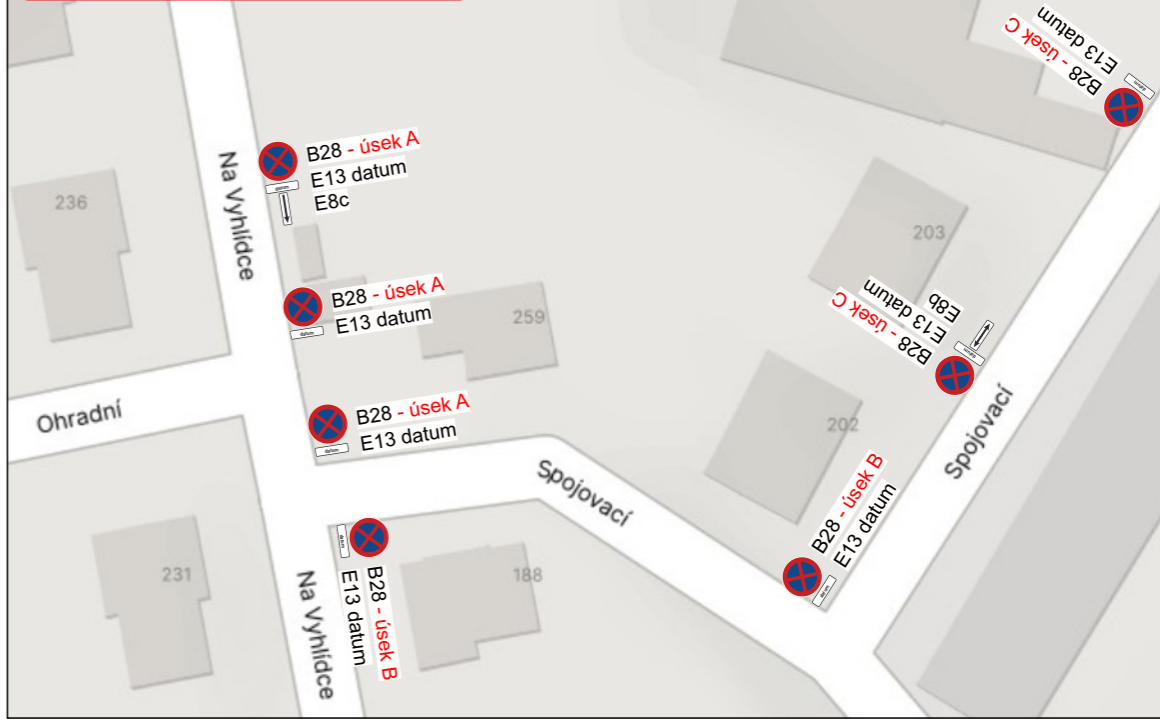

razítko DOSS

**Bude zajištěn bezpečný přístup  
do nemovitostí dotčených stavbou!**

**Otevřené výkopy budou zajištěny proti  
pádu chodců a za snížené viditelnosti  
budou osvětleny!**

**Zhotovitel stavby v dostatečném předstihu  
oznámí plánovanou uzavírku komunikace  
majitelům všech dotčených nemovitostí!**

**Při umístění dopravního značení musí  
být dodrženy podmínky dané  
v Příručce pro označování pracovních míst  
na dálnicích a silnicích vydané ŘSAD,  
zák. č. 361/2000 Sb. v platném znění  
a zák. č. 13/1997 Sb. v platném znění.**

Zodpovědná osoba: Tomáš Brezina	Kontroloval: Tomáš Brezina	Kreslil: Tomáš Vydra	<b>SEDOZ</b> DOPRAVNÍ ZNAČENÍ
Zhotovitel: AZ Elektrostav a.s.			
Akce: PY-Radonice, KNN č. parc. 19/2	Formát: A3		
Obsah: Návrh DIO			Měřítko: Datum: Účel: Číslo stavby: Paré č.: